



HET BOLWERK



Doorsnede 1
1 : 200

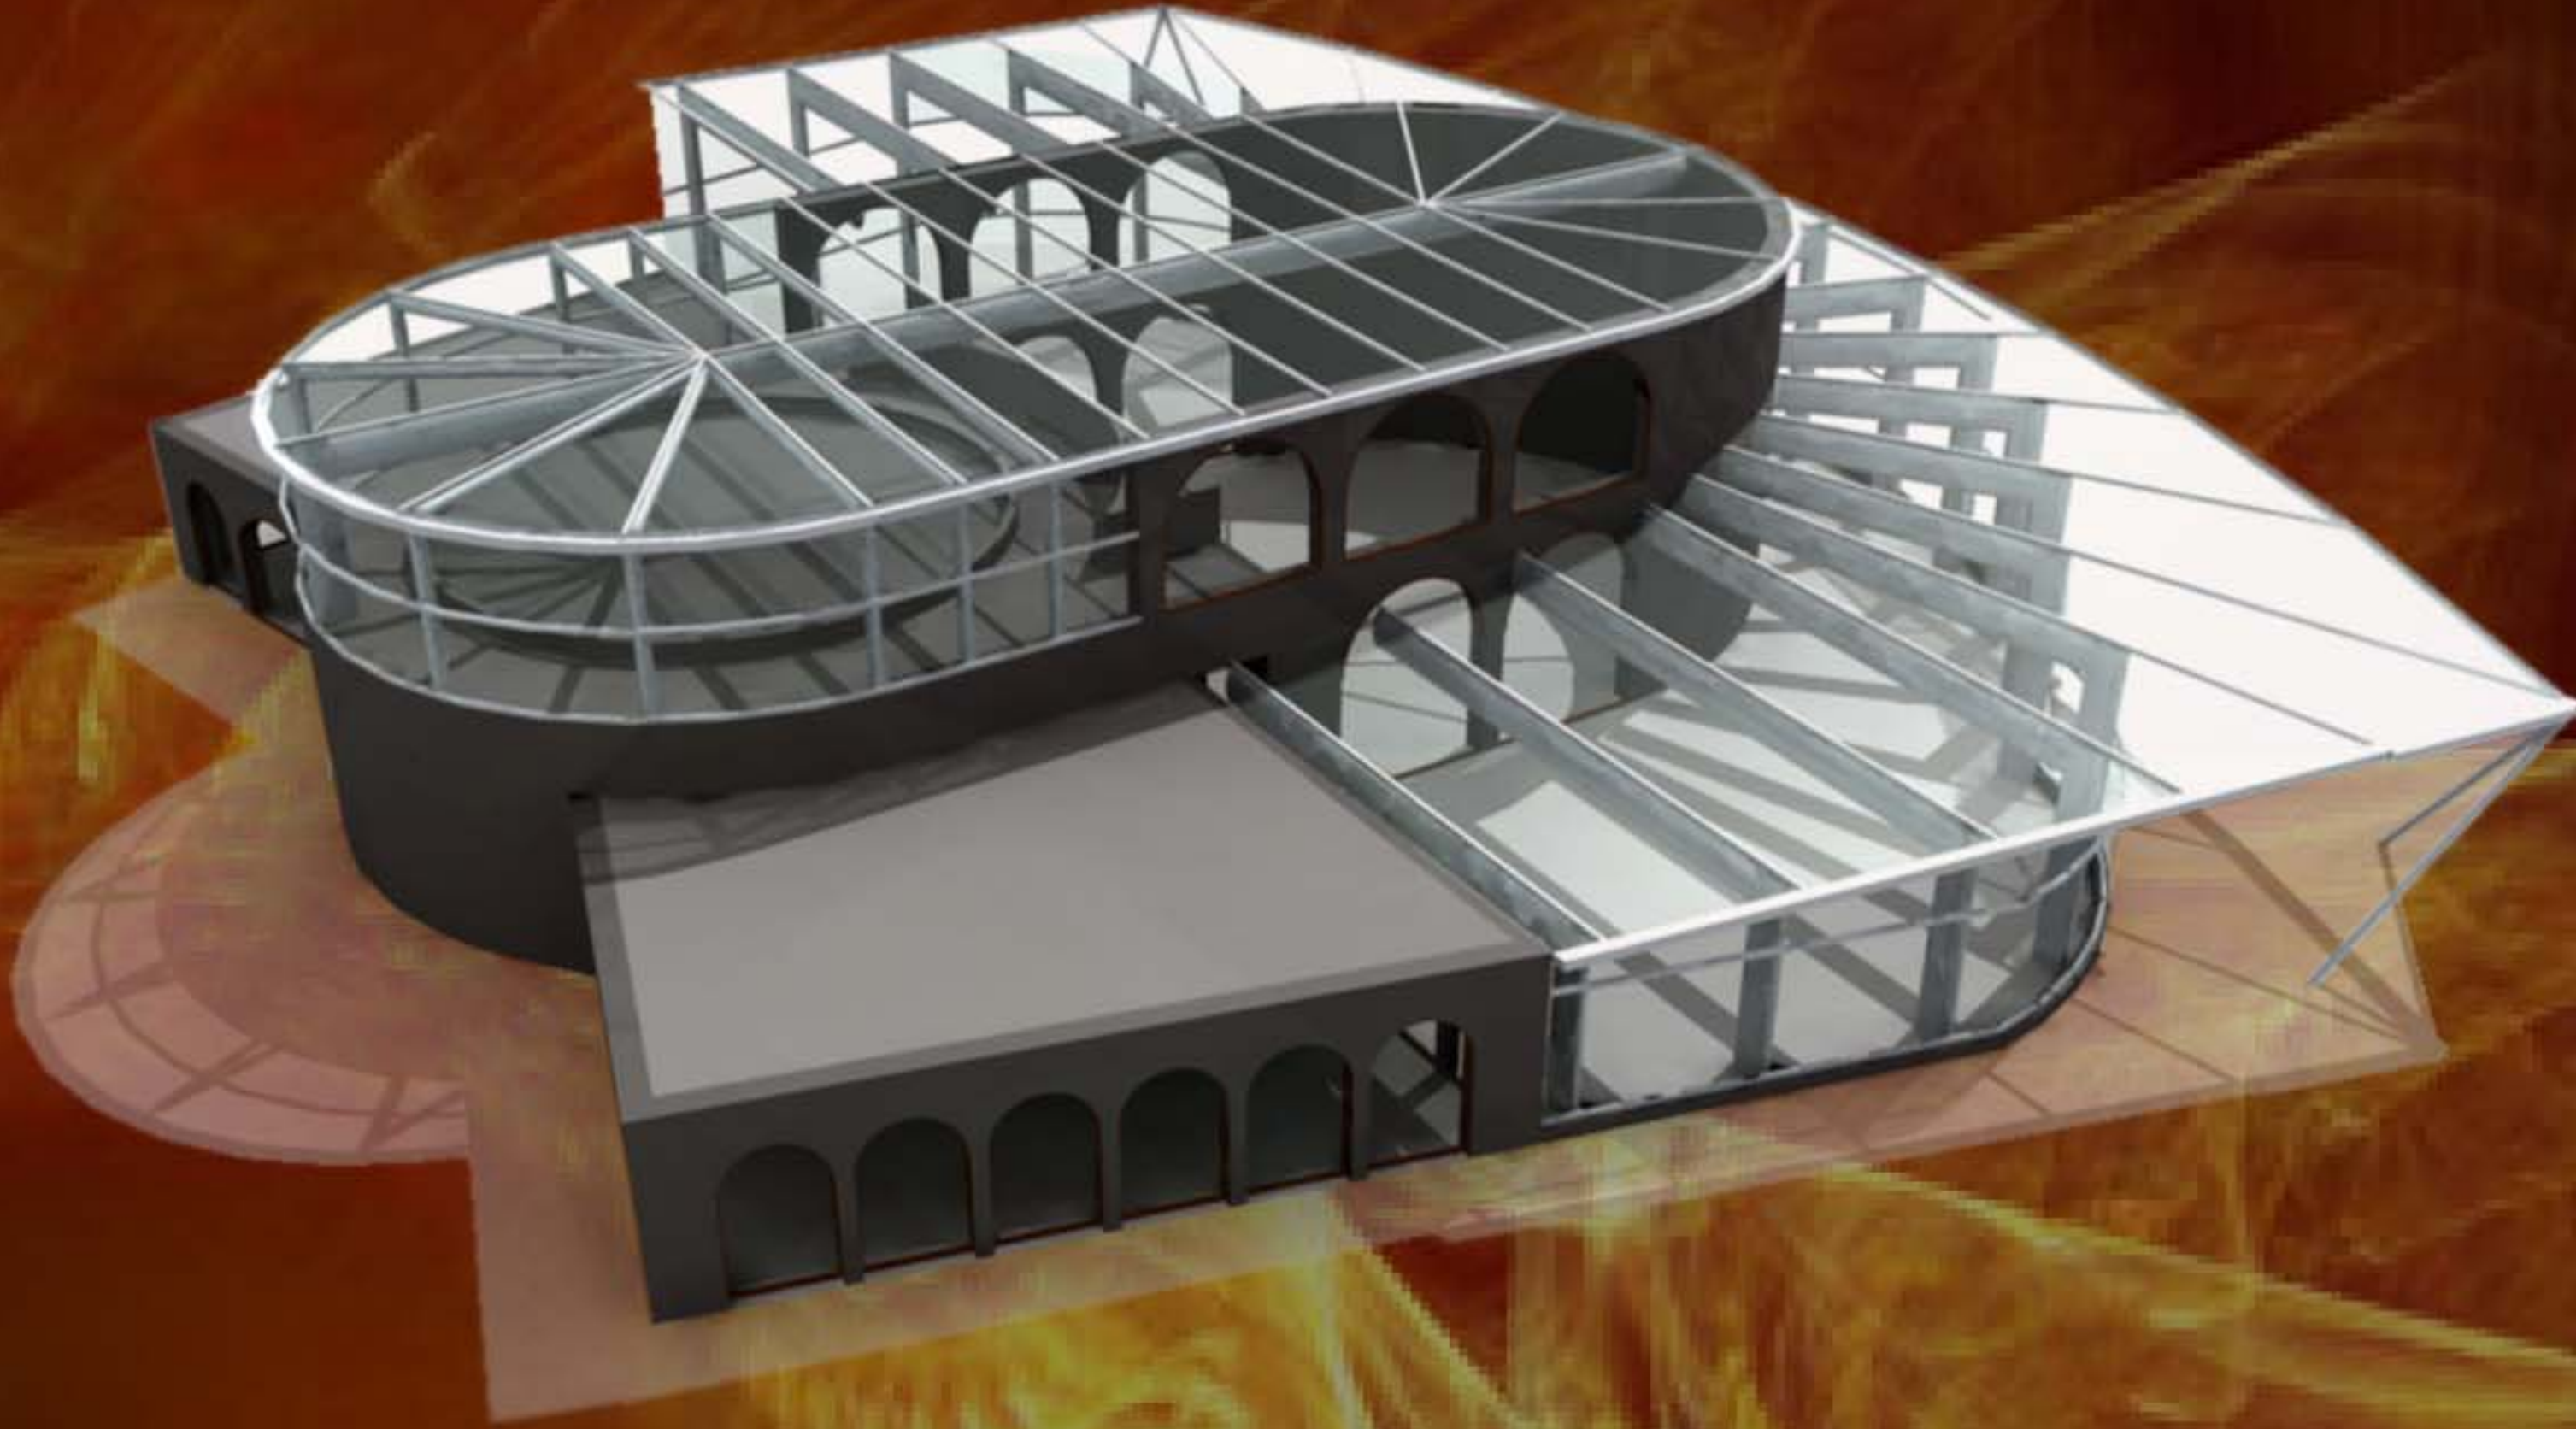

Doorsnede 2
1 : 200

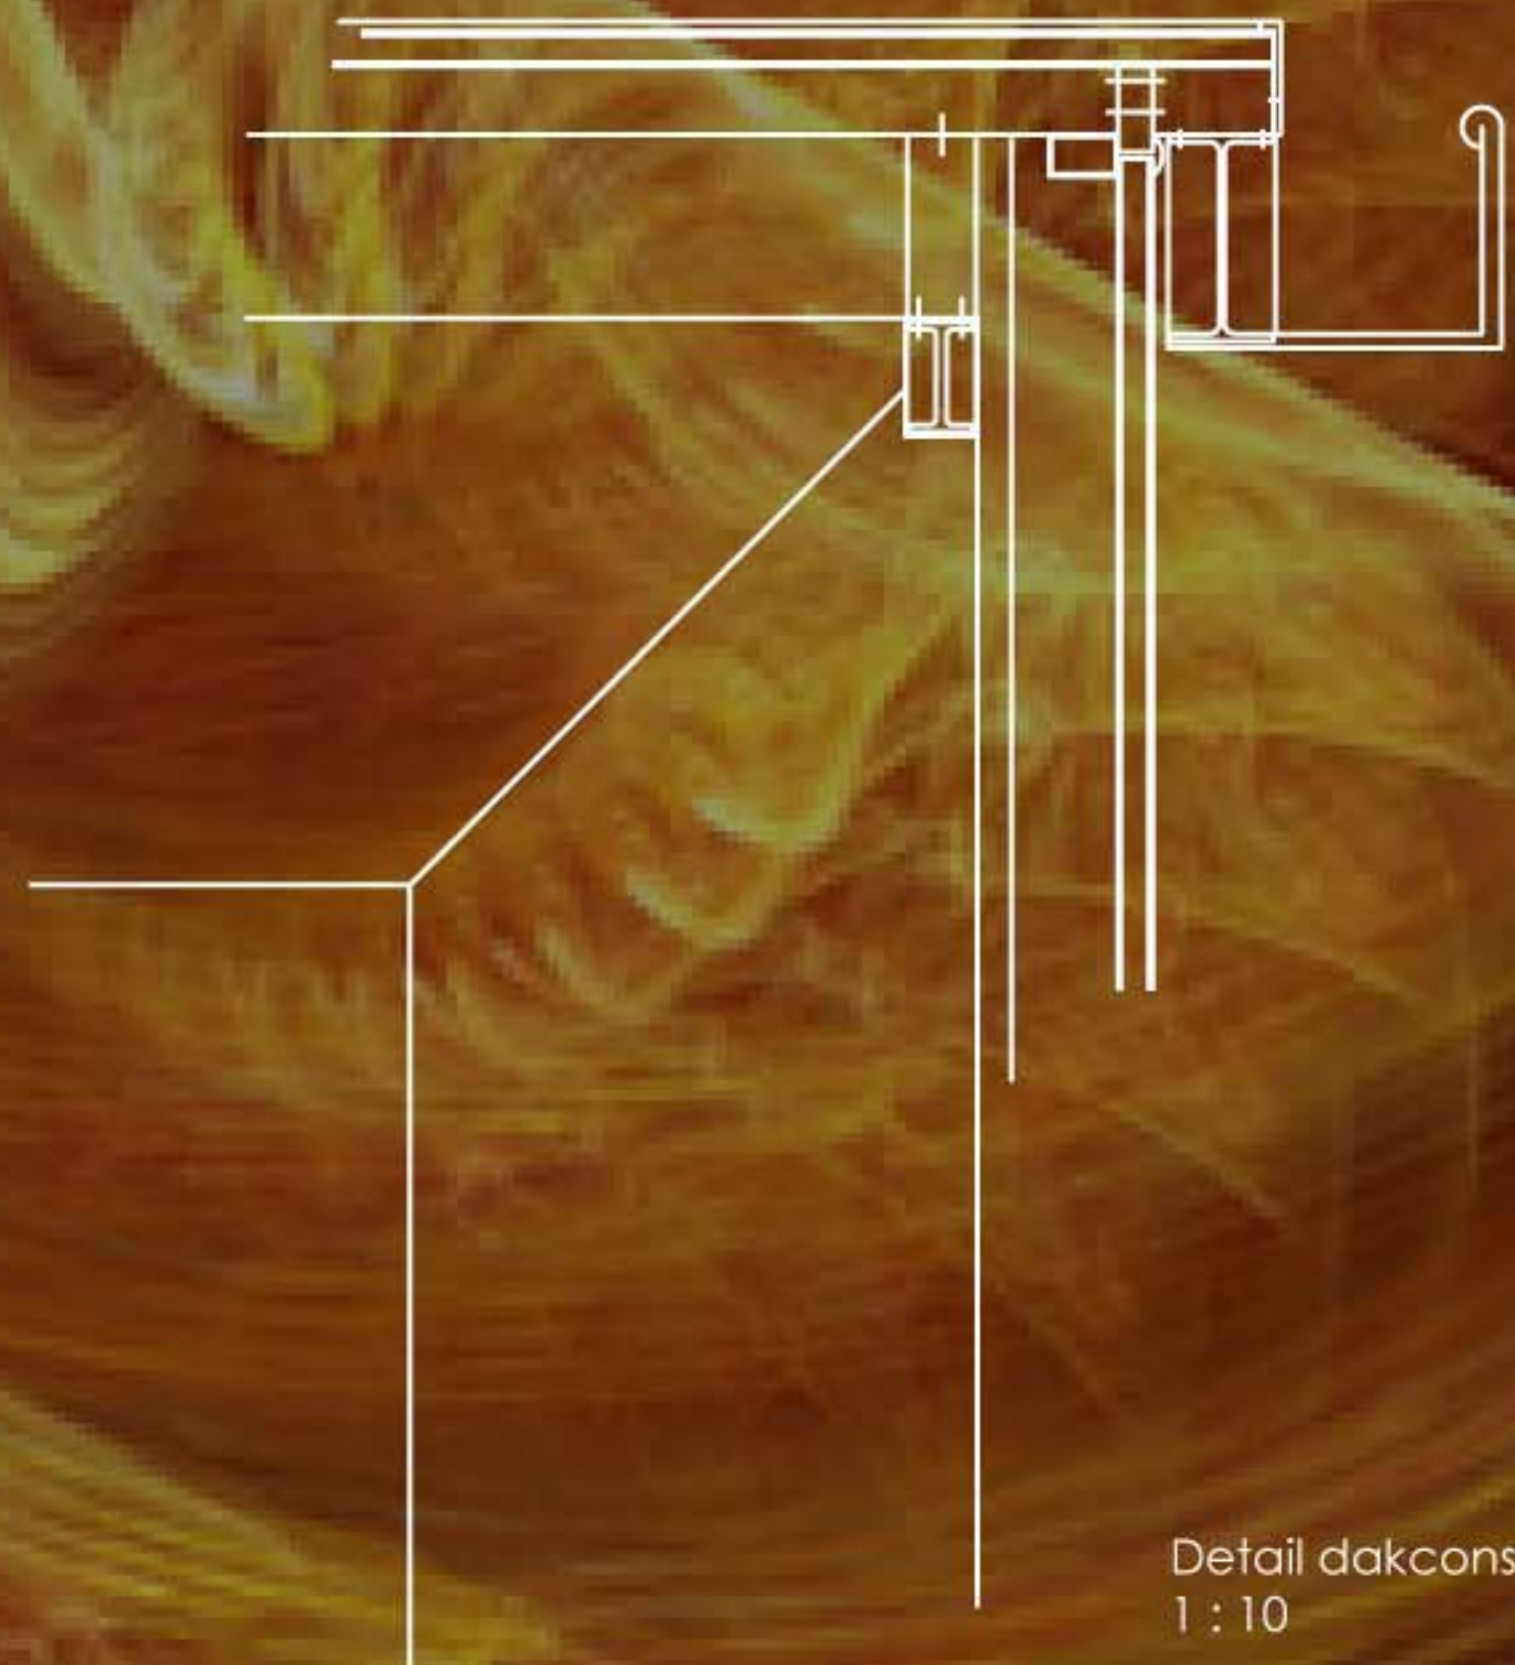

Detail dakconstructie Kas
1 : 10



Oost aanzicht
1 : 200



Noord aanzicht
1 : 200

HET BOLWERK

